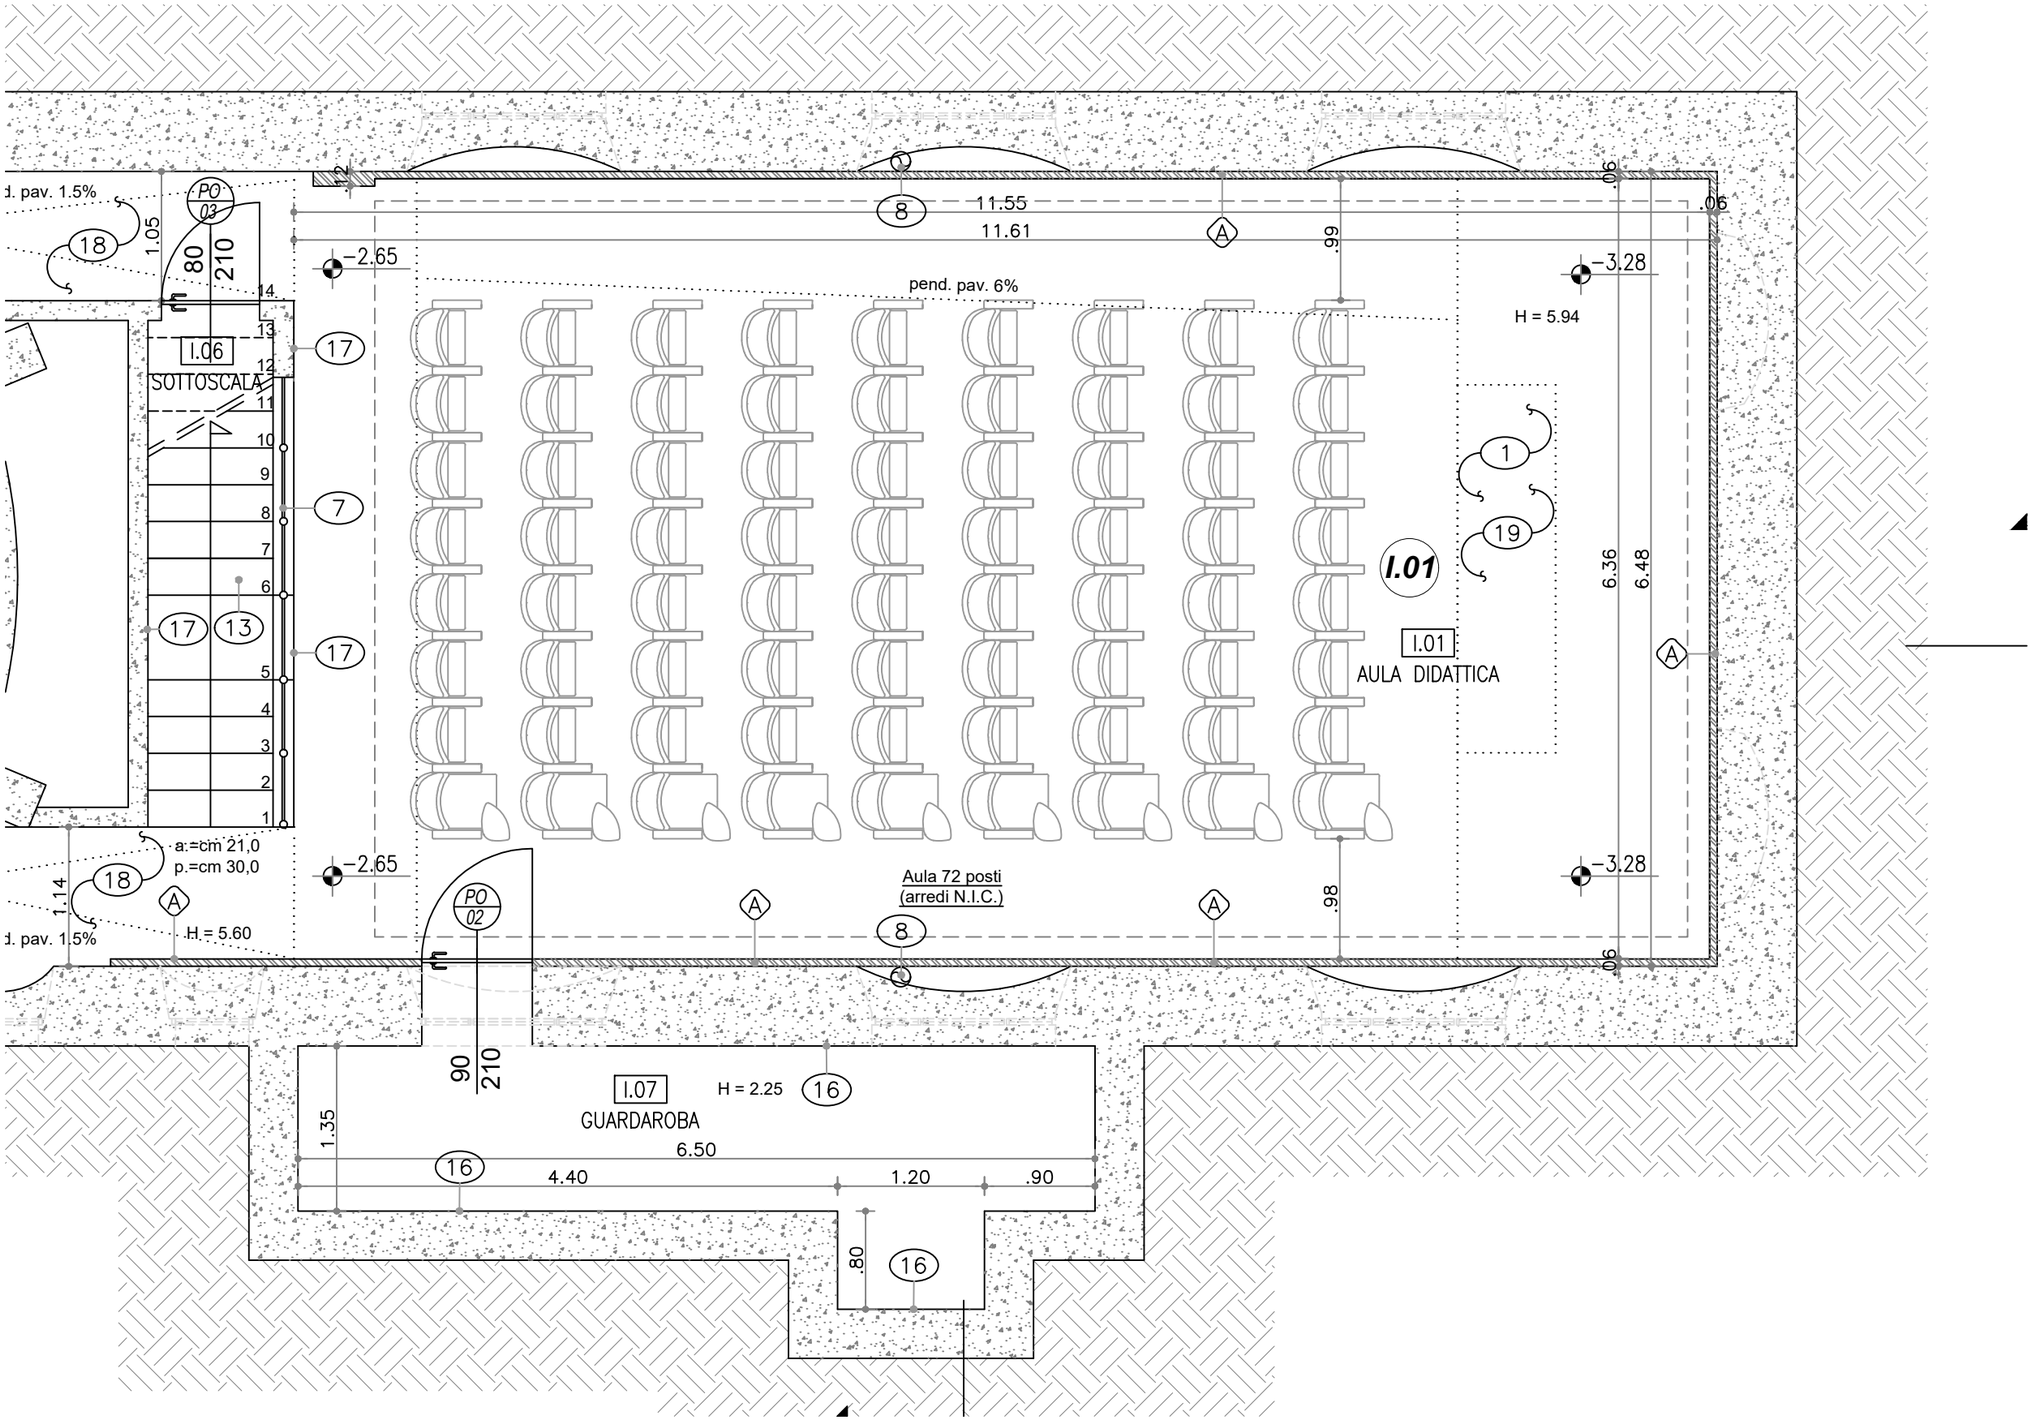

d. pav. 1.5%
PO 03
1.05
80
210
18
14
13
12
11
10
9
8
7
6
5
4
3
2
1
I.06
SOTTOSCALA
17
7
17
13
17
a.=cm 21,0
p.=cm 30,0
18
1.14
d. pav. 1.5%
H = 5.60
-2.65
-2.65
PO 02
90
210
I.07
GUARDAROBA
H = 2.25
16
1.35
6.50
16
4.40
1.20
.90
.80
16
8
11.55
11.61
A
.99
pend. pav. 6%
-3.28
H = 5.94
1
19
I.01
I.01
AULA DIDATTICA
6.36
6.48
A
-3.28
Aula 72 posti
(arredi N.I.C.)
A
8
A
.98
.06
.06
.06