

Simboli	Descrizione
	CONTROLLO TEMPERATURA
	DOTTOR GEL DISINFETTANTE
	POSTI A SEDERE CANDIDATI
	PERCORSO ENTRATA CANDIDATI
	PERCORSO USCITA CANDIDATI
	ZONA TRANSITO COMMISSARI
	BAGNO FEMMINILE
	BAGNO MASCHILE
	LOCALE ACCOGLIENZA ED ISOLAMENTO SOGGETTI SINTOMATICI CON SINTOMI INSORTI NEL CORSO DELLE PROVE
	ENTRATA
	USCITA

# U6 - Pianta Piano TERRA - Aula 02

## Layout accesso per i concorsi.

# U6

## Piano TERRA




**UNIVERSITA' DEGLI STUDI DI MILANO - BICOCCA**

AREA INFRASTRUTTURE E APPROVVIGIONAMENTI

P.zza dell'Ateneo Nuovo, 1 20126 Milano (MI)  
Via dell'Innovazione, 10 - 20126 MILANO (MI)  
Tel. +39.02.6448.5313 - Fax +39.02.6448.5305



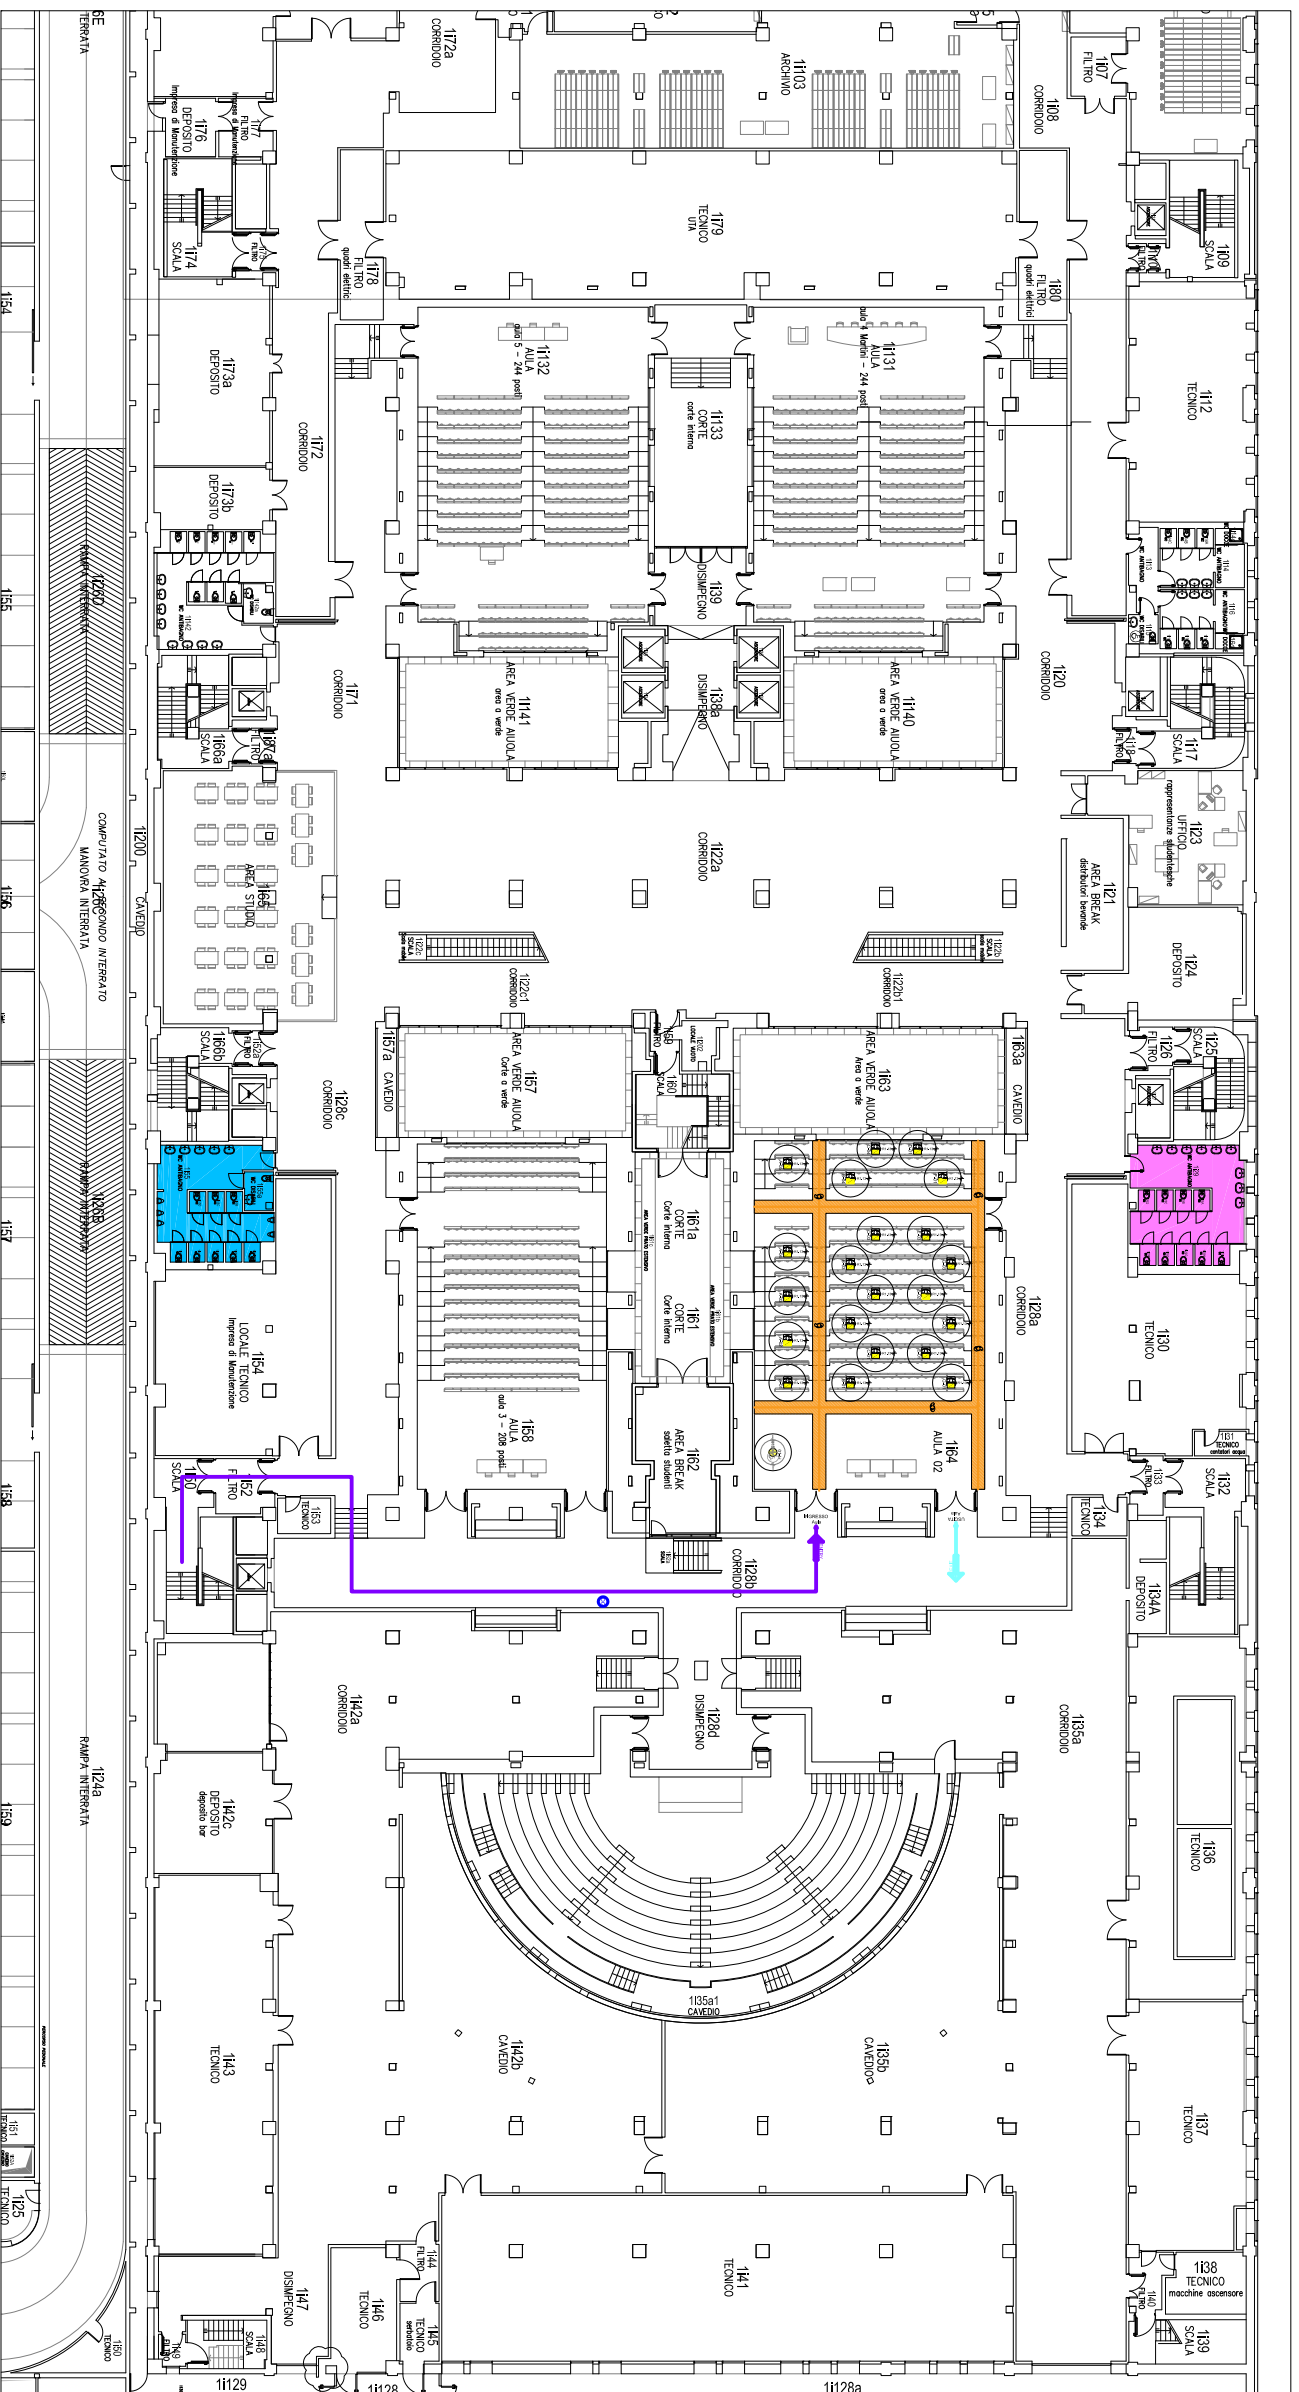

Simboli	Descrizione
	CONTROLLO TEMPERATURA
	DOSATTORE DEL DISINFETTANTE
	POSTI A SEDERE CANDIDATI
	PERCORSO ENTRATA CANDIDATI
	PERCORSO USCITA CANDIDATI
	ZONA TRANSITO COMISSARI
	BAGNO FEMMINILE
	BAGNO MASCHILE
	LOCALE ACCOGLIENZA ED ISOLAMENTO SOGGETTI SINTOMATICI CON SINTOMI INSORTI NEL CORSO DELLE PROVE
	ENTRATA
	USCITA

U6 - Pianta Piano PRIMO INTERRATO - Aula 02  
Layout accesso per i concorsi.

**U6**

Piano PRIMO INTERRATO



UNIVERSITA' DEGLI STUDI DI MILANO - BICOCCA  
P.zza dell'Ateneo Nuovo, 1 20126 Milano (MI)  
AREA INFRASTRUTTURE E APPROVVIGIONAMENTI

Via dell'Innovazione, 10 - 20126 MILANO (MI)  
Tel. +39.02.6448.5313 - Fax +39.02.6448.5305

