

U7 - Pianta Piano TERRA - Lab. 718
Layout accesso per i concorsi.

U7

Piano
TERRA



UNIVERSITA' DEGLI STUDI DI MILANO - BICOCCA


Piazza dell'Ateneo Nuovo, 1 20126 Milano (MI)

AREA INFRASTRUTTURE E APPROVVIGIONAMENTI

Via dell'Innovazione, 10 - 20126 MILANO (MI)
Tel +39.02.6448.5313 - Fax +39.02.6448.5305



Simboli	Descrizione
	CONTROLLO TEMPERATURA
	DOSATORE GEL DISINFETTANTE
	POSTI A SEDERE CANDIDATI
	PERCORSO ENTRATA CANDIDATI
	PERCORSO USCITA CANDIDATI
	ZONA TRANSITO COMMISSARI
	BAGNO FEMMINILE
	BAGNO MASCHILE
	LOCALE ACCOGLIENZA ED ISOLAMENTO SOGGETTI SINTOMATICI CON SINTOMI INSORTI NEL CORSO DELLE PROVE
	ENTRATA
	USCITA

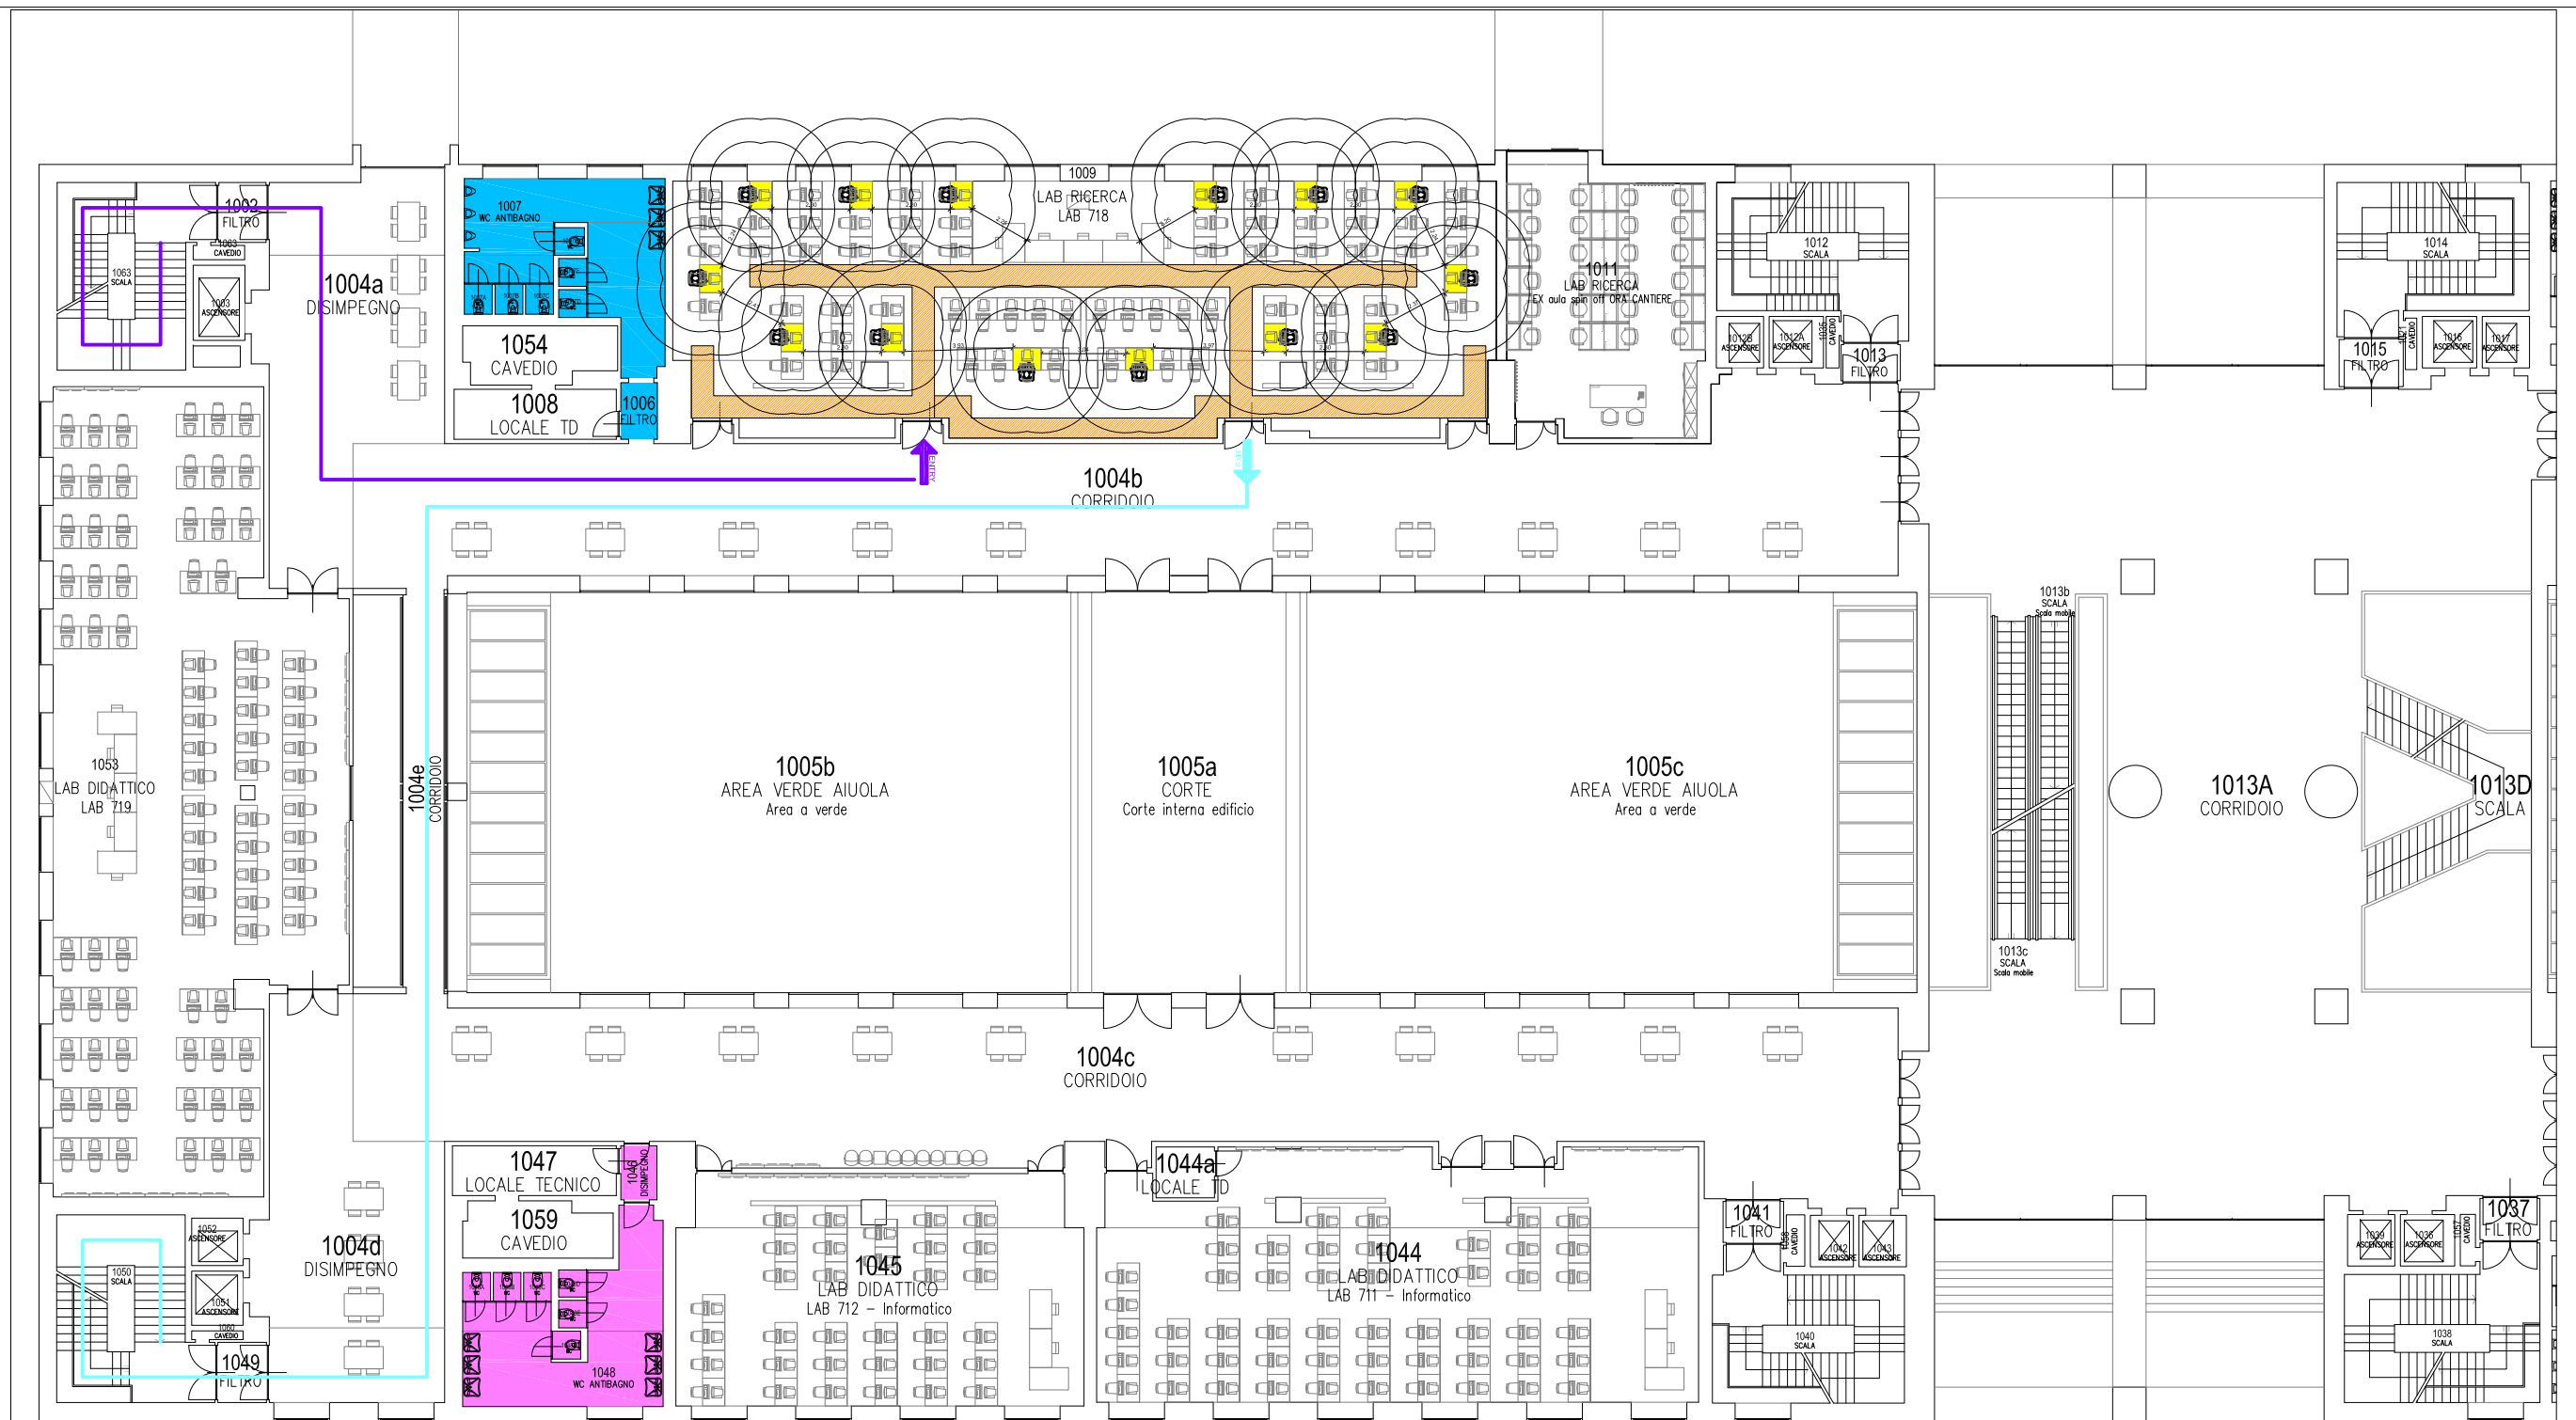

Simboli	Descrizione
	CONTROLLO TEMPERATURA
	DOSATORE GEL DISINFETTANTE
	POSTI A SEDERE CANDIDATI
	PERCORSO ENTRATA CANDIDATI
	PERCORSO USCITA CANDIDATI
	ZONA TRANSITO COMMISSARI
	BAGNO FEMMINILE
	BAGNO MASCHILE
	LOCALE ACCOGLIENZA ED ISOLAMENTO SOGGETTI SINTOMATICI CON SINTOMI INSORTI NEL CORSO DELLE PROVE
	ENTRATA
	USCITA

U7 - Pianta Piano PRIMO - Lab. 718
Layout accesso per i concorsi.

U7

Piano PRIMO



UNIVERSITA' DEGLI STUDI DI MILANO - BICOCCA

P.zza dell'Ateneo Nuovo, 1 20126 Milano (MI)

AREA INFRASTRUTTURE E APPROVVIGIONAMENTI

Via dell'Innovazione, 10 - 20126 MILANO (MI)
Tel +39.02.6448.5313 - Fax +39.02.6448.5305

